



**ГЕОДОМСТРОЙ**

Профессиональные услуги в области  
кадастрового учета

**Схема расположения  
земельного участка  
или земельных участков  
на кадастровом плане  
территории**

---



**+7 (495) 657-44-29, +7 (917) 505-63-82**



**[www.geodomstroi.com](http://www.geodomstroi.com)**



**[geodomstroi@mail.ru](mailto:geodomstroi@mail.ru)**

# УТВЕРЖДЕНА

(наименование документа об утверждении, включая наименование

органов государственной власти или органов местного

самоуправления, принявших решение об утверждении схемы


или подписавших соглашение о перераспределении земельных участков)

от \_\_\_\_\_ № \_\_\_\_\_

## Схема расположения земельного участка или земельных участков на кадастровом плане территории

Система координат: мск 50

Условный номер земельного участка ЗУ1		
Площадь земельного участка 100984 кв.м		
Обозначение характерных точек границ	Координаты, м	
	X	Y
1	2	3
1	507335	1316852
2	507276	1316942
3	507124	1317177
4	507003	1317369
5	506825	1317426
6	506912	1317282
7	506876	1317249
8	506873	1317203
9	506895	1317119
10	506886	1317089
11	506903	1317066
12	506944	1317065
13	506980	1317025
14	507006	1317057
15	507040	1317040
16	507050	1317059
17	507044	1317095
18	507248	1316802
19	507249	1316803

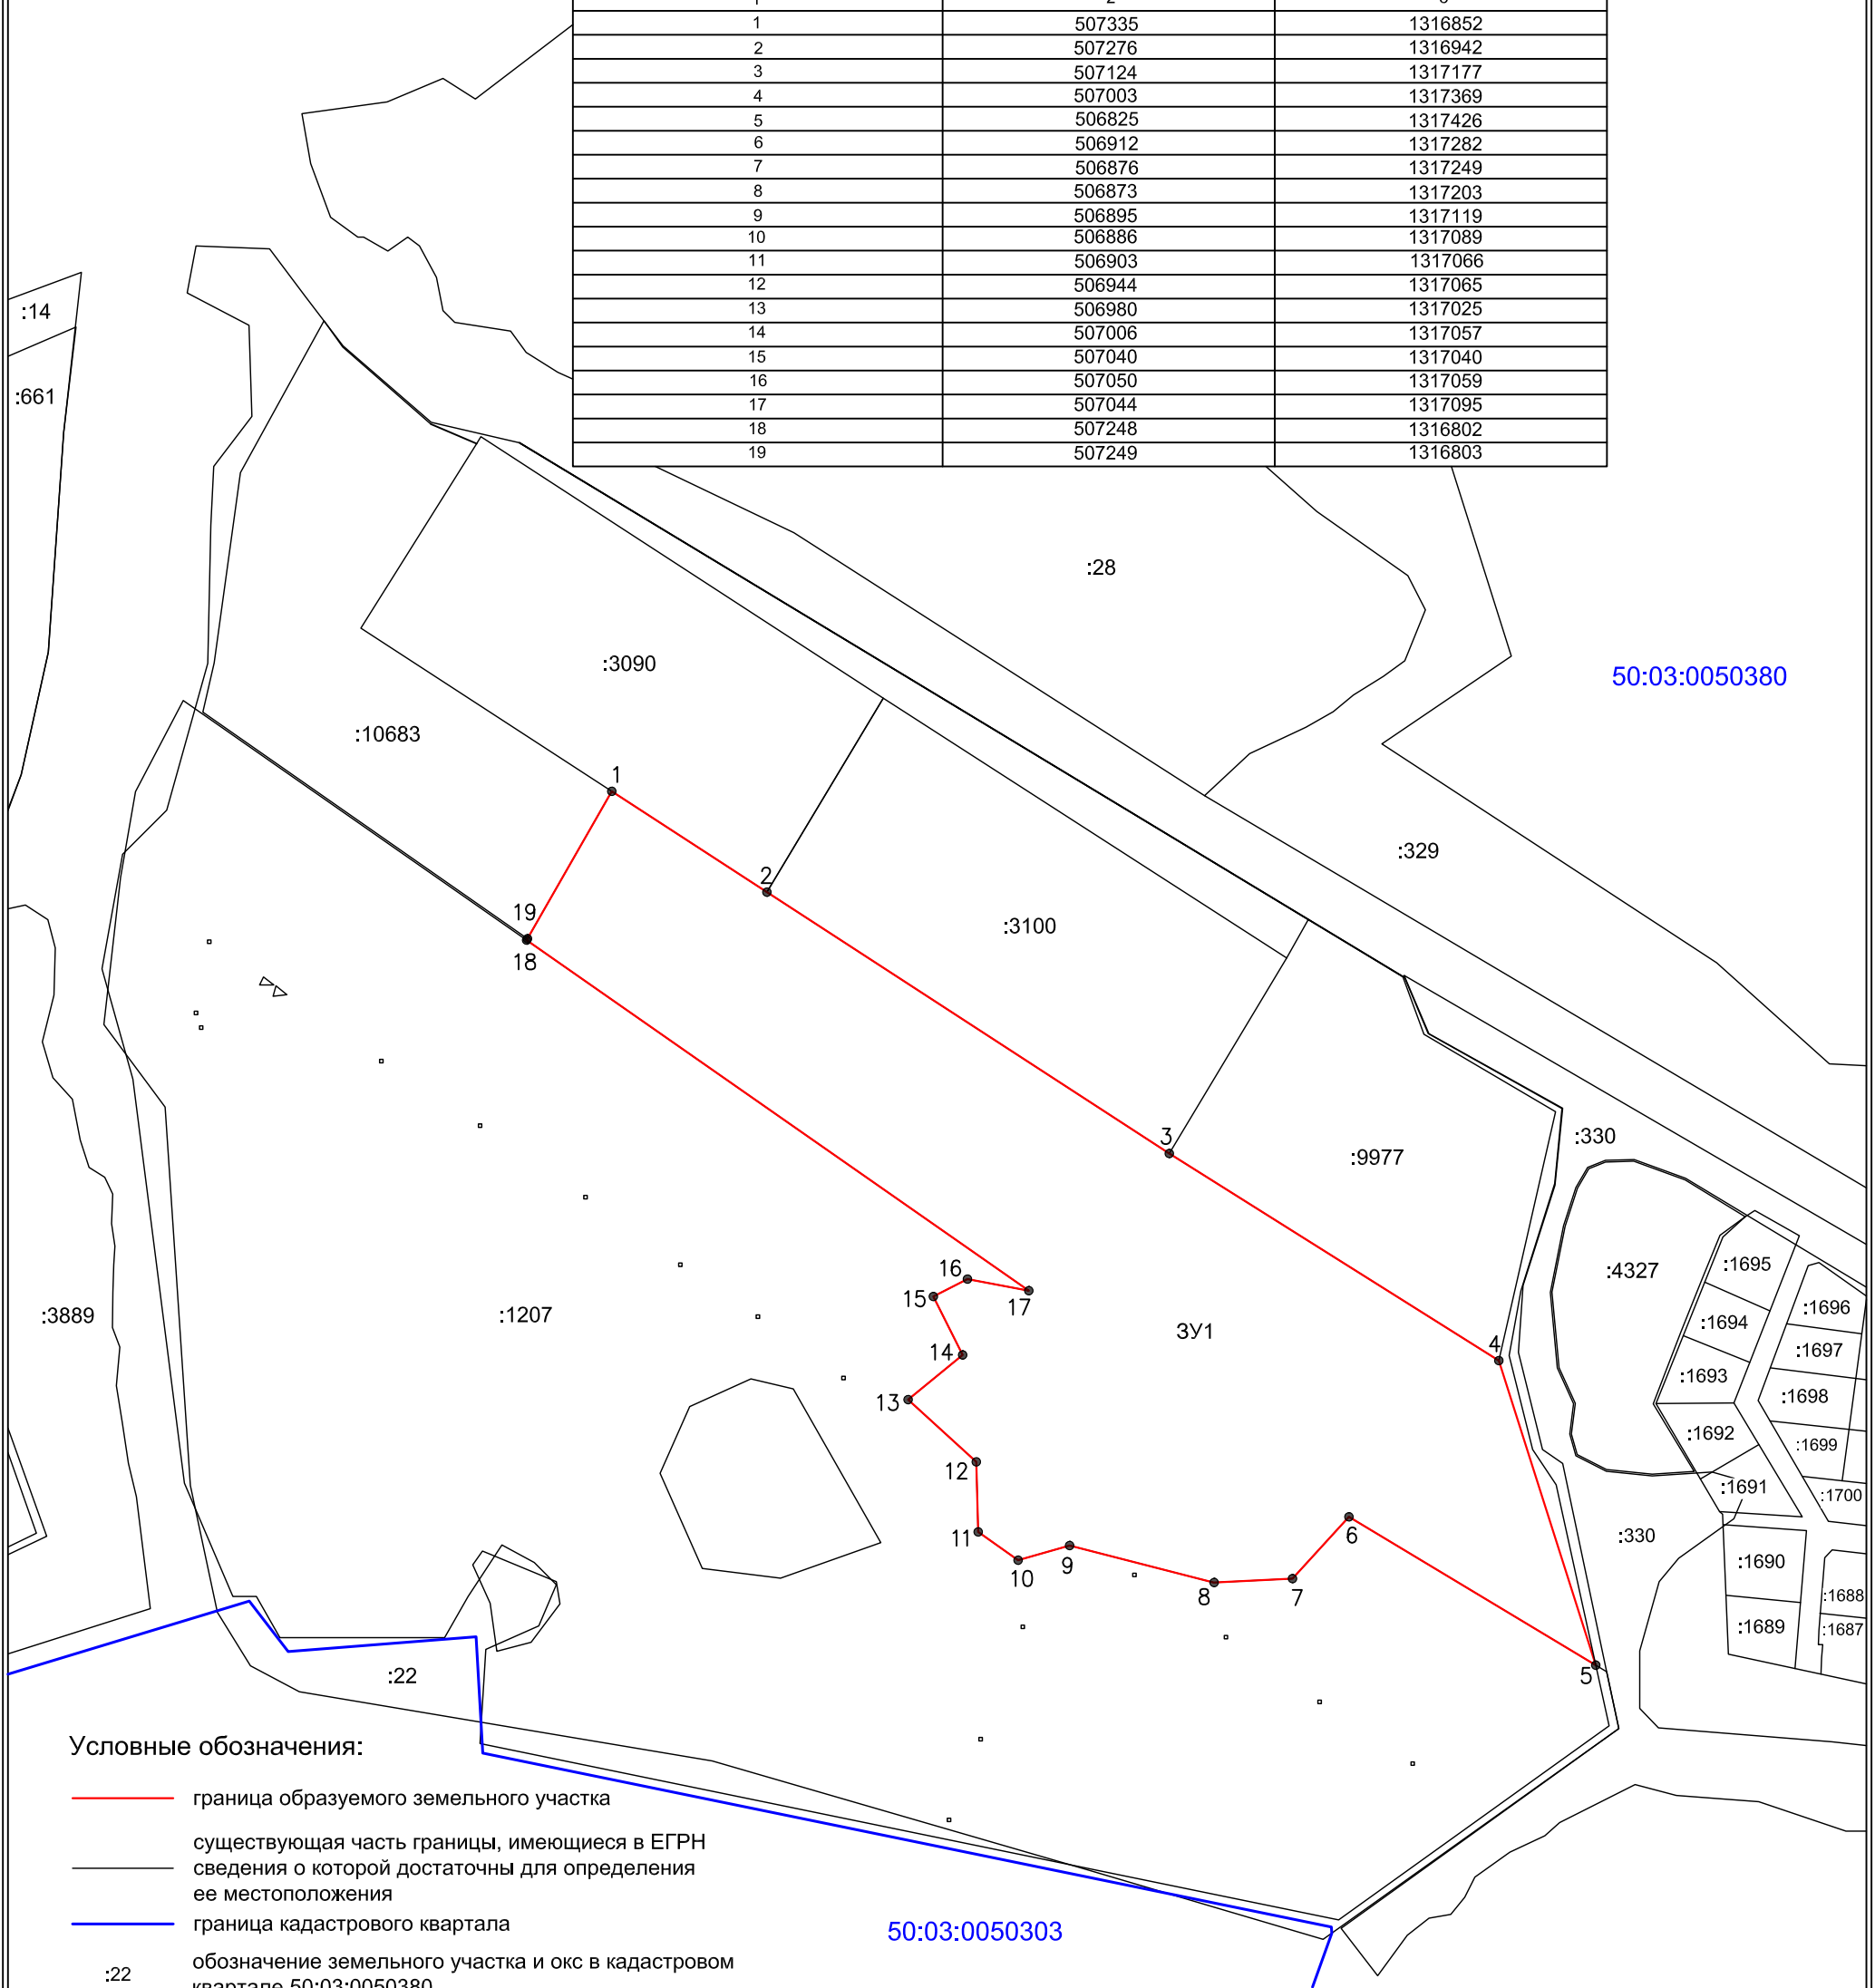

### Условные обозначения:

- граница образуемого земельного участка
- существующая часть границы, имеющиеся в ЕГРН сведения о которой достаточны для определения ее местоположения
- граница кадастрового квартала
- :22 обозначение земельного участка и окс в кадастровом квартале 50:03:0050380
- ЗУ1 обозначение образуемого земельного участка

50:03:0050380 обозначение кадастрового квартала

50:03:0050303

Масштаб 1:4000